


План на отм. 0.000 после реконструкции

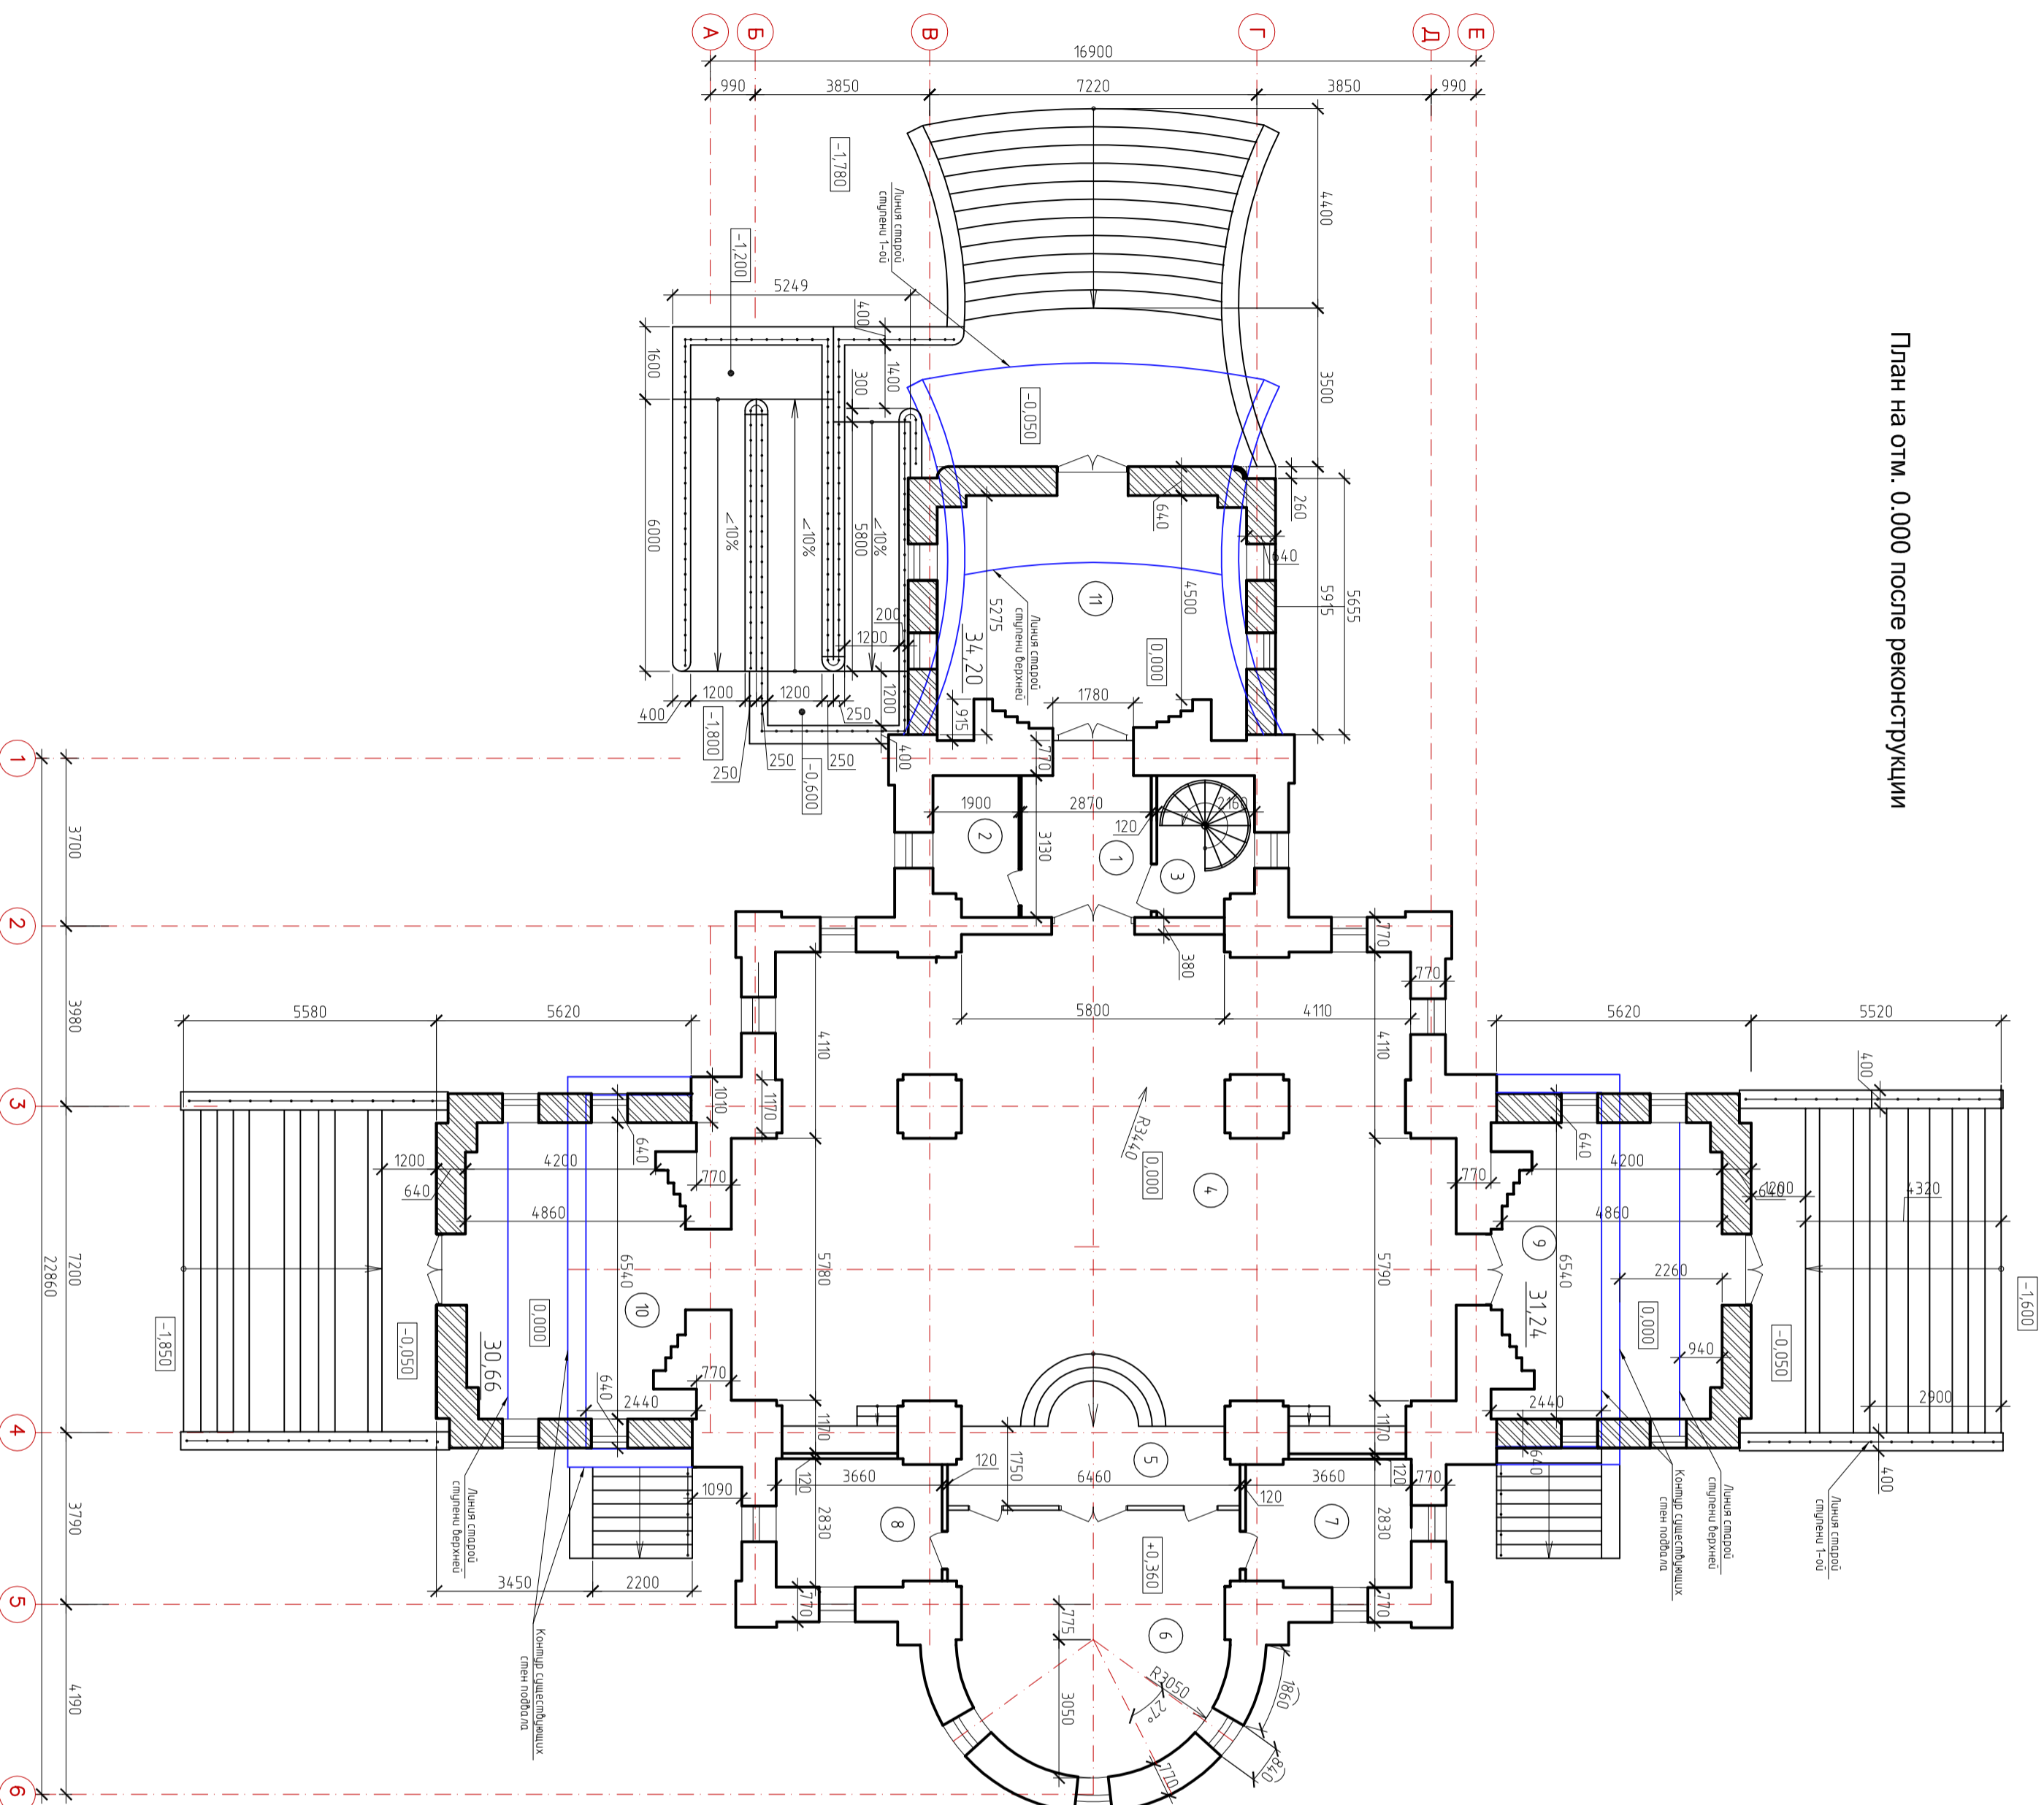

Экспликация помещений

Номер помещений	Наименование	Площадь, м ²	Кам. помещения
1	Притвор	8,98	
2	Свечная лавка	5,63	
3	Лестница на хоры	6,44	
4	Главный зал	153,25	
5	Солер	14,80	
6	Амвон	32,40	
7	Ризница	10,14	
8	Панорадка	10,14	
9	Пристраиваемые помещения	31,24	
10	Помещение обрядов крещения	30,66	
11	Притвор	34,20	

Условно обозначения
 Пристраиваемые стены

1. За отметку 0.000 условно принят уровень чистого пола 1-го этажа.
2. Данный лист читать совместно с л. 4, 5.

Реконструкция храма Почаевской Иконы Божией Матери					
по ул. Конюха (бульвар Юности), г. Белгород					
Изм.	Кол. уч.	Лист	№ док.	Подп.	Дата
	Разработал/	Лист	Василиенко		
	Проверил	Крохмаль			
	ГАП	Крохмаль			
	Утвердил	Непокрытых			
План на отм. 0.000 после реконструкции					
ДОМ И					
Формат А2					