



Экспликация помещений

Номер помещ-шения	Наименование	Площадь, м ² помещ-шения	Кам. помещ-шения
1	Вестибюль	25,82	
2	Место ожидания	19,93	
3	Раздевалка	9,73	
4	Зал обрядов крепления на 40 человек	45,10	
5	Солень	13,50	
6	Амбразь	31,68	
7	Руница	13,29	
8	Помонокра	13,29	
9	Кабинет настоятеля	16,11	
10	Душевая	2,41	
11	Санузел	2,91	
12	Вестибюль	18,67	
13	Ваннаякомнат	7,90	камп
14	Электрощитовая	7,90	
15	Санузел	3,48	
16	Санузел	2,52	
17	Свечная лавка	14,42	
18	Свечная лавка	14,66	
19	Водомерный узел	1,99	
20	Тамбур	12,27	
21	Тамбур	11,96	

Условные обозначения

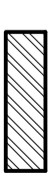


Растрабатываемые стены

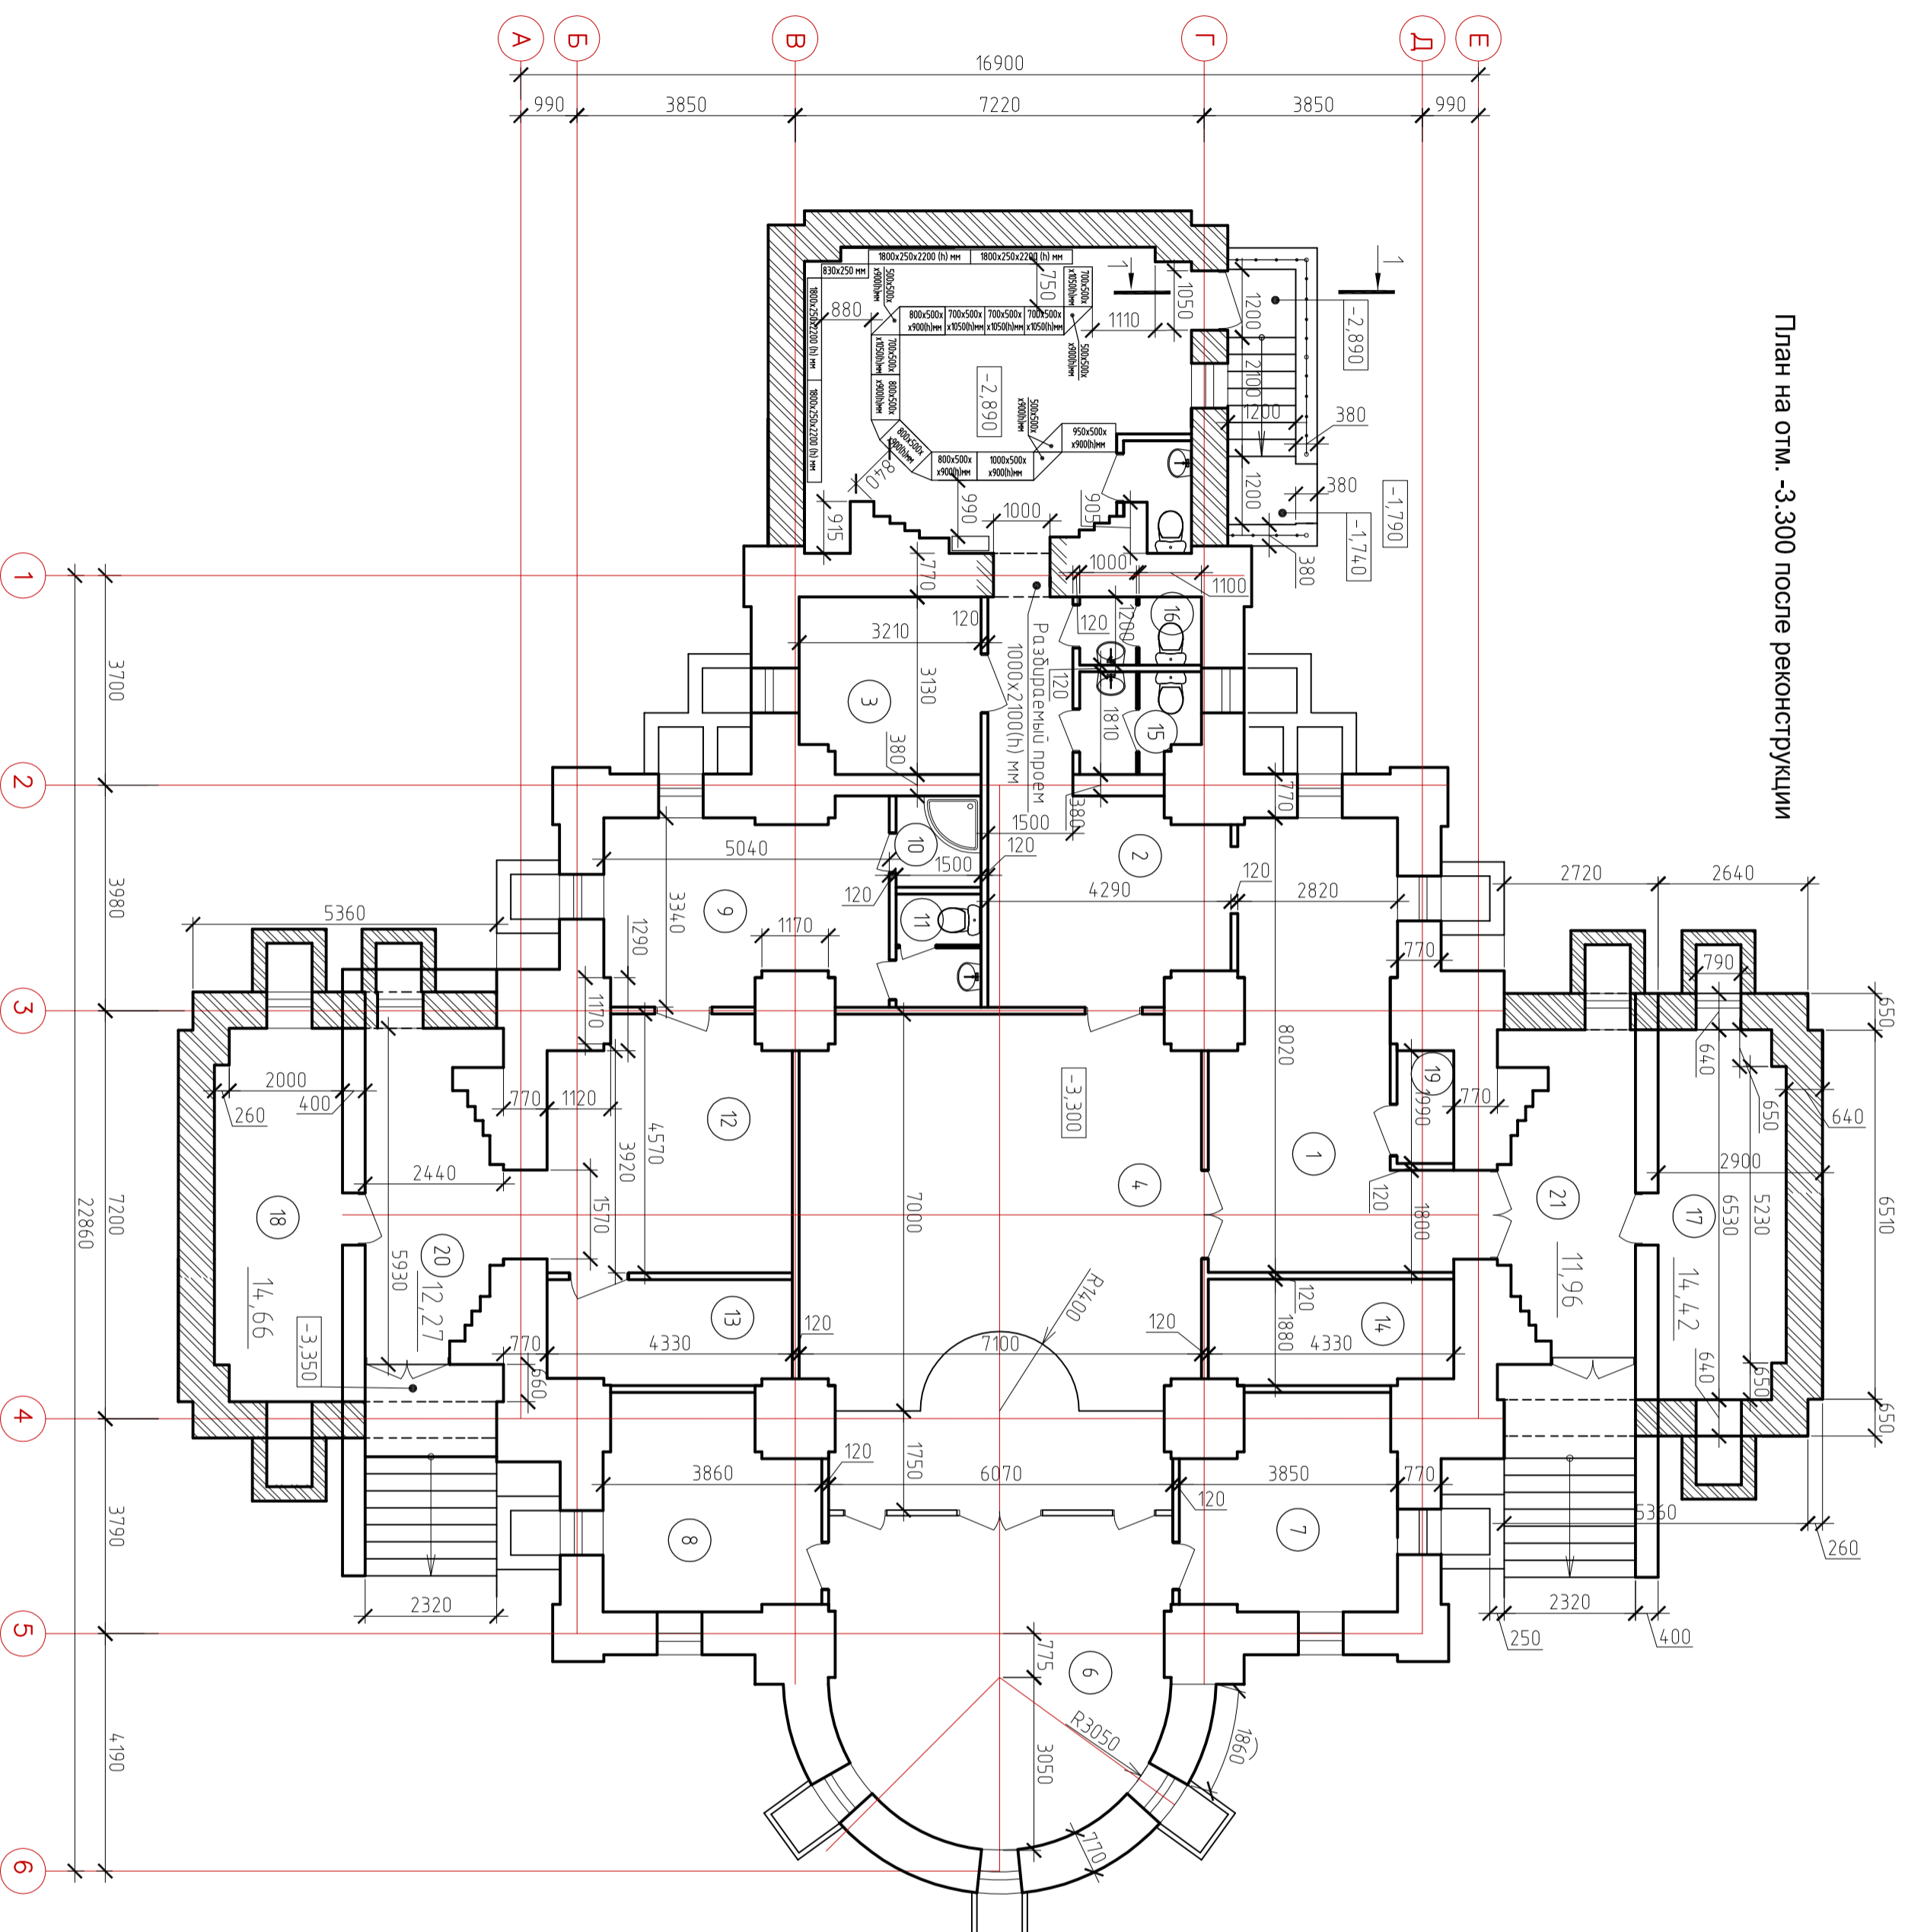

План на отм. -3.300 после реконструкции

Сечение 1-1

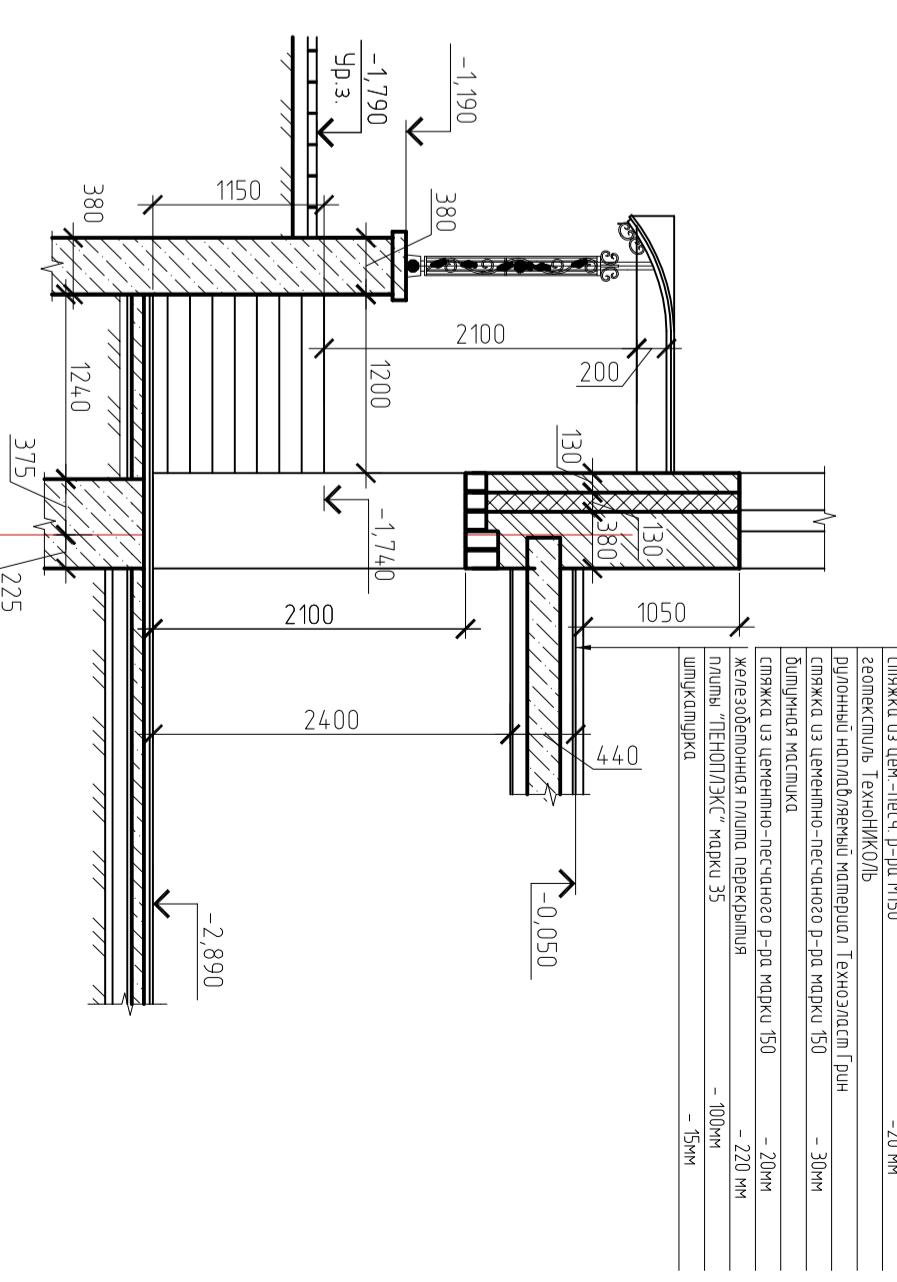

1. За отметку 0.000 условно принят уровень чистого пола 1-го этажа.
2. Данный лист чистить совместно с л. 3.

Изм.	Кол. уч.	Лист	№ док.	Подп.	Дата
Реконструкция храма Почаевской Иконы Божией Матери по ул. Коньда (бульвар Юности), г. Белгород					
		Сталюя	Лист	Листов	
		ЭП	5		
		План на отм. -3.300 после реконструкции			
ДОМ И					