


Фасад 1-6
после реконструкции

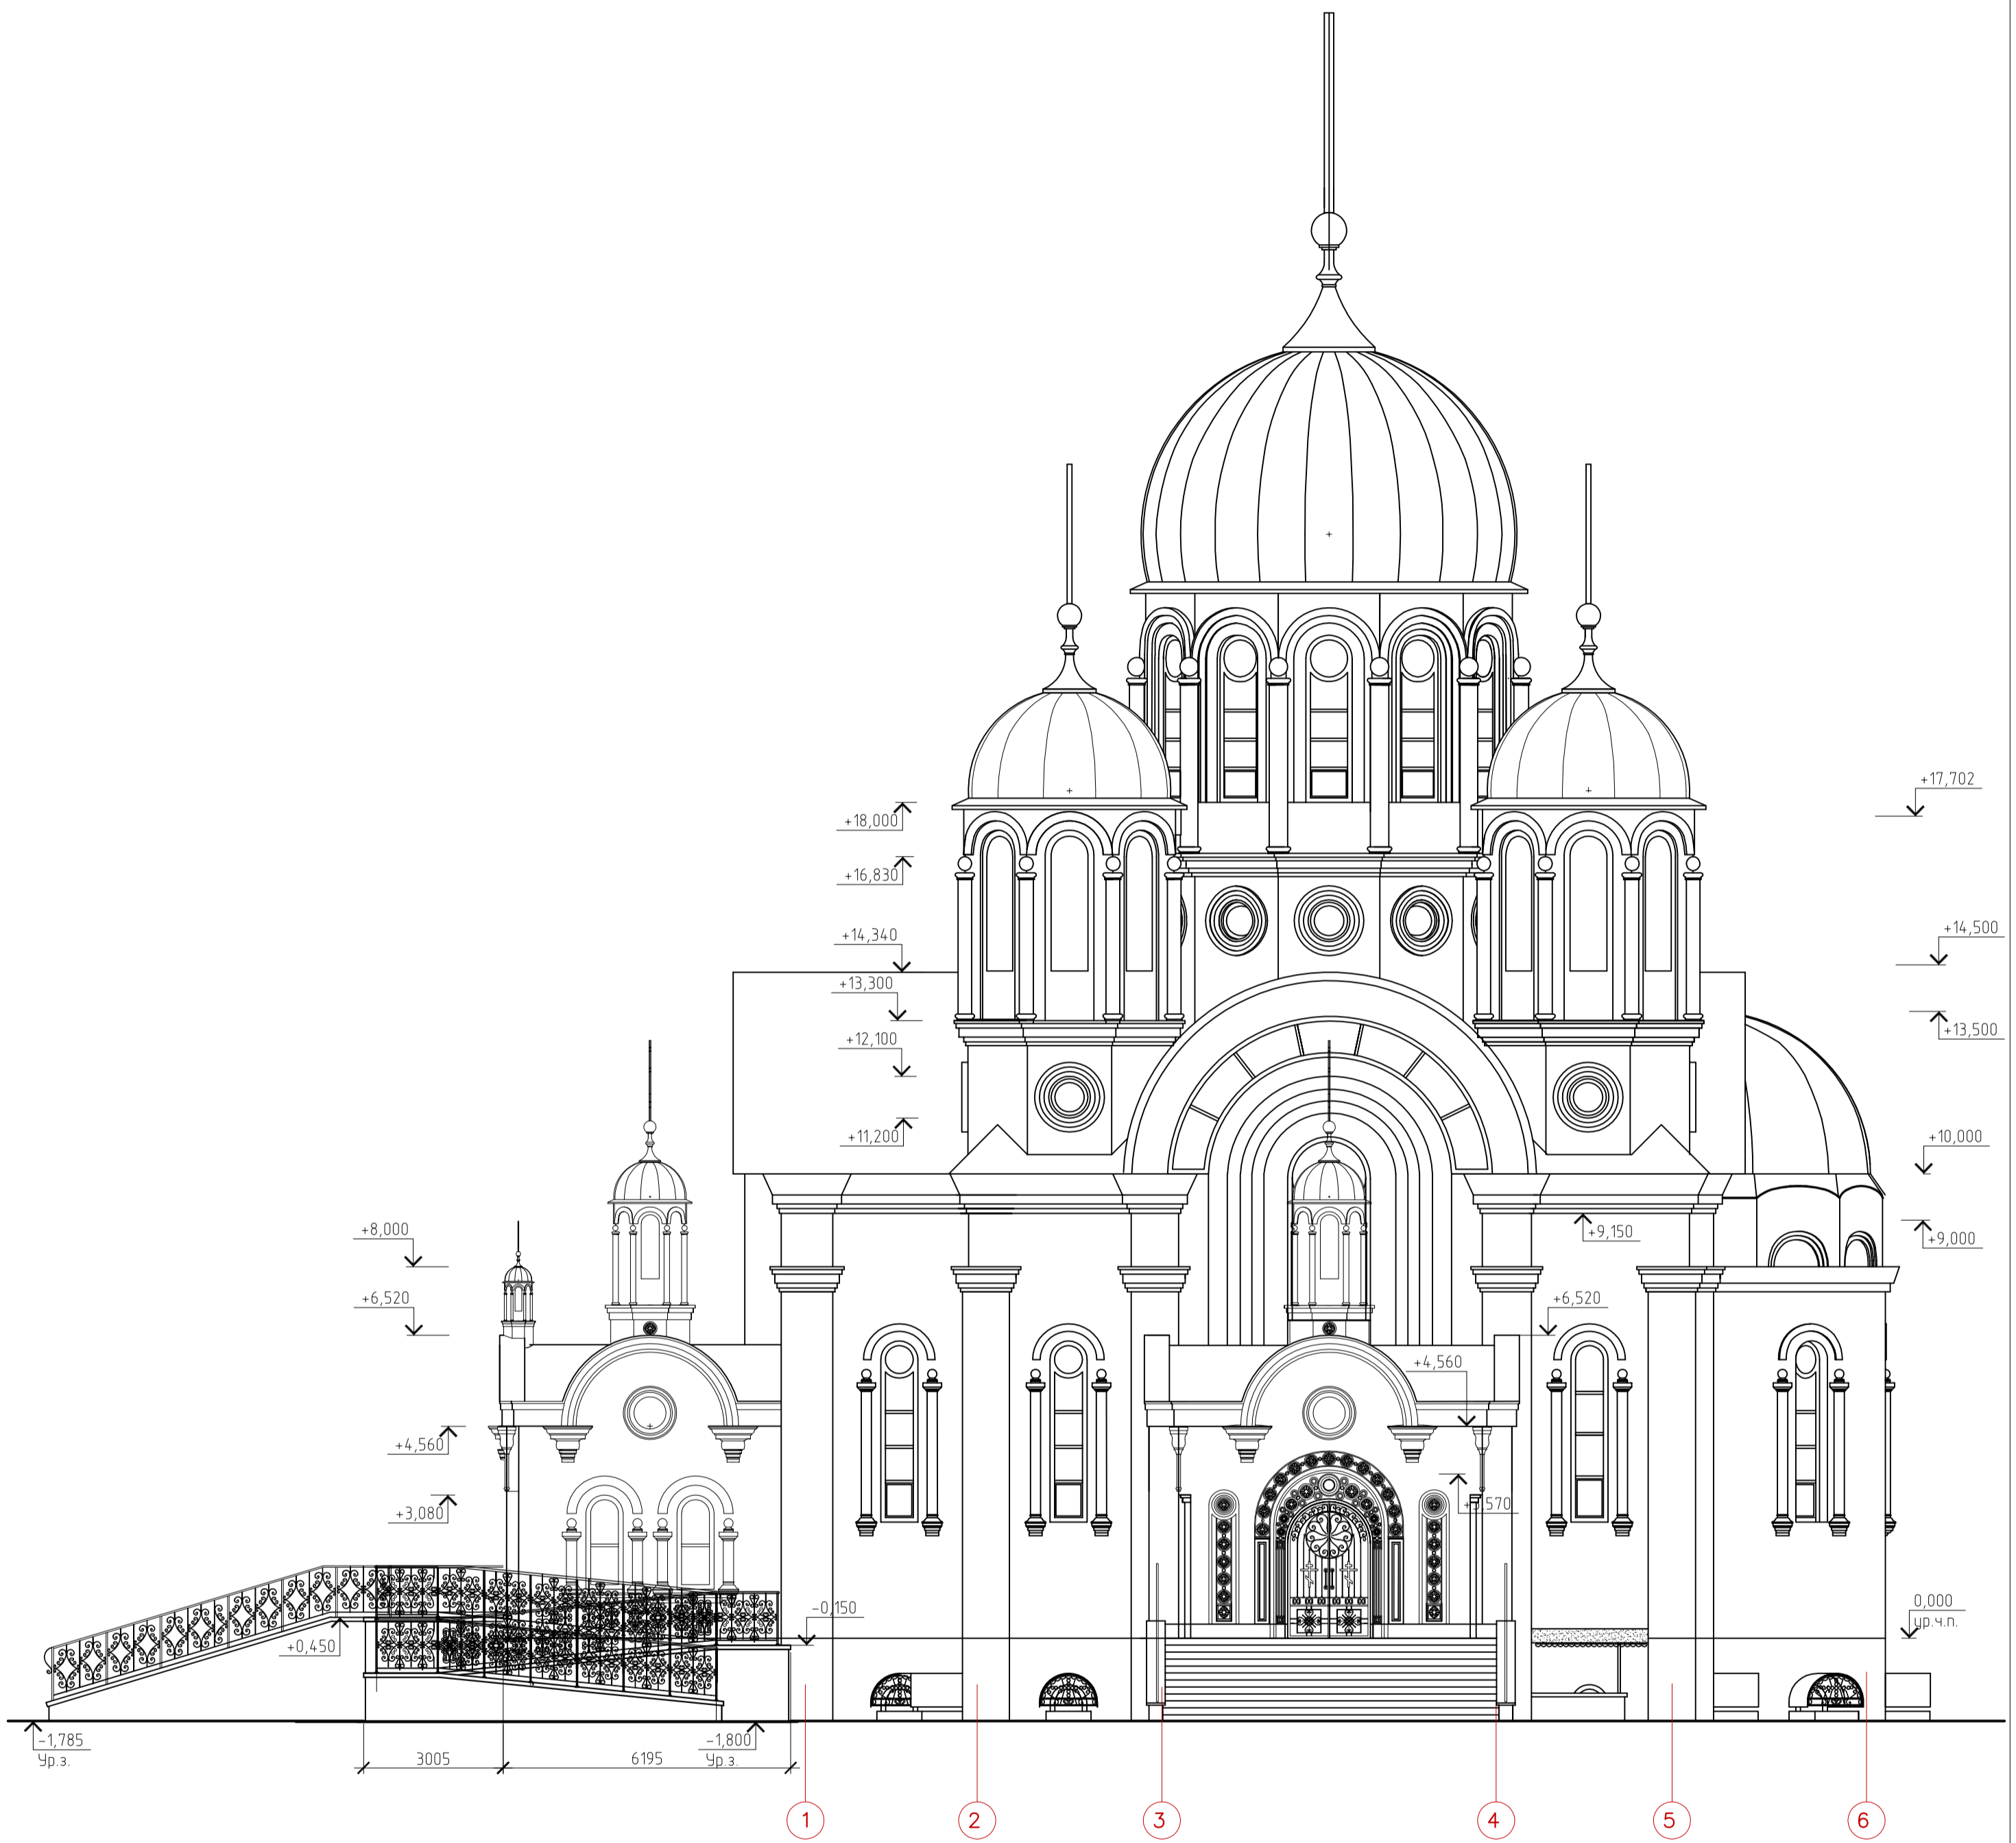

						Реконструкция храма Почаевской Иконы Божией Матери по ул. Конева (бульвар Юности), г. Белгород		
Изм.	Кол. уч.	Лист	№ док.	Подп.	Дата	Стадия	Лист	Листов
						ЭП	3	
Разработал	Василенко					ДОМ И		
Проверил	Крохмаль							
ГАП	Крохмаль					Фасад 1-6 после реконструкции		
Утвердил	Непокрытых					Формат А2		