


Фасад 6-1  
после реконструкции

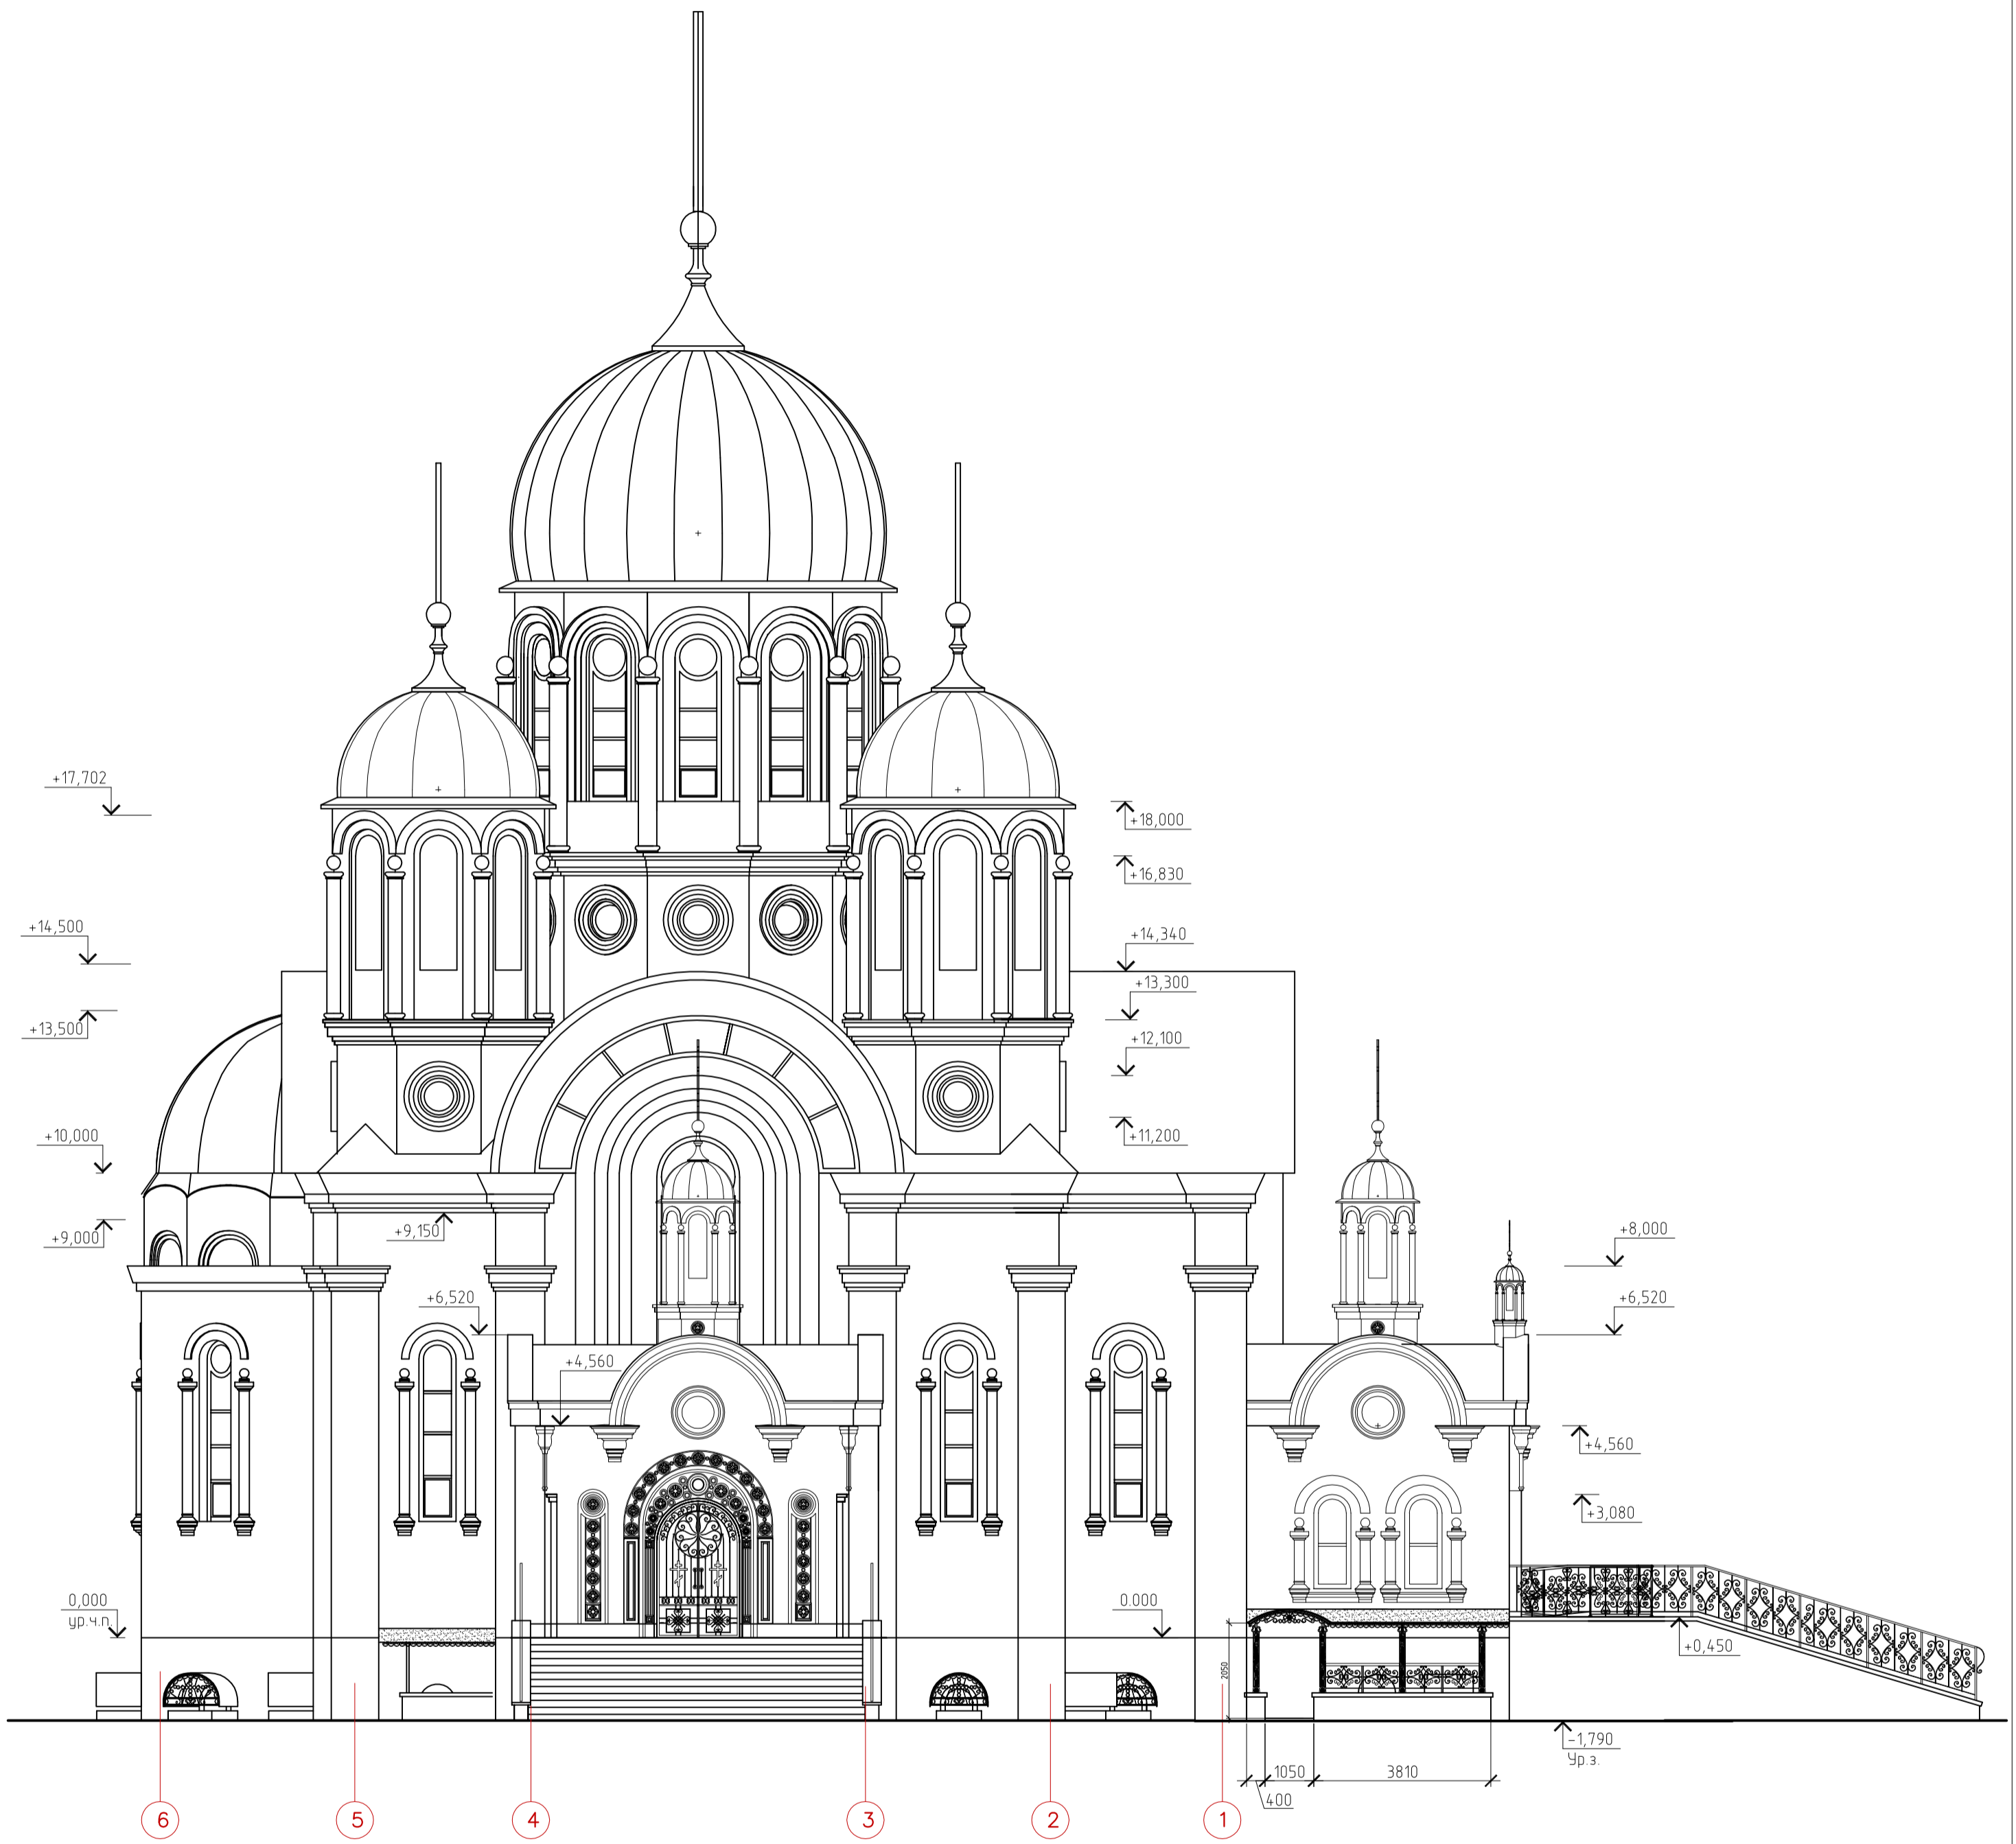

						Реконструкция храма Почаевской Иконы Божией Матери по ул. Конева (бульвар Юности), г. Белгород		
Изм.	Кол. уч.	Лист	№ док.	Подп.	Дата	Стадия	Лист	Листов
						ЭП	4	
Разработал	Василенко					<b>ДОМ И</b>		
Проверил	Крохмаль							
ГАП	Крохмаль					Фасад 6-1 после реконструкции		
Утвердил	Непокрытых					Формат А2		